

**Aree per attrezzature pubbliche di uso pubblico**

- aree per istruzione pubblica
- aree per attrezzature pubbliche di interesse comune
- aree a verde pubblico attrezzato o sportivo
- aree per parcheggi pubblici o di uso pubblico
- cimitero
- edifici di interesse pubblico
- impianti tecnologici

**Infrastrutture pubbliche e/o di uso pubblico**

- nuove strade e/o allineamenti stradali
- rete proposta delle adozive
- sedimenti terminali provvisori
- sentieri
- percorsi attrezzati
- percorsi pedonali

**Sistema verde di valore ecologico ambientale**

- percorsi pedonali
- aree boschive
- consueti di versante ecologico e paesistico
- fasce ripariali di pertinenza dei corsi d'acqua principali
- filari alberati


**Ambiti del tessuto urbano consolidato**

- consueti di valore storico ambientale
- edifici ideali di valore storico ambientale e riferimento alle schede
- perimetro di piano attuativo vigente

**Nomenclatura delle destinazioni specifiche**

- municipio
- chiesa e cappelle
- ufficio postale
- scuola materna
- scuola elementare
- scuola media inferiore
- centro d'urto per anziani
- centro d'urto per figure
- polverone
- attrezzatura sportiva
- bacino idrografico
- centro sociale sanitario
- centro sociale

**Scala delle sezioni serviti**

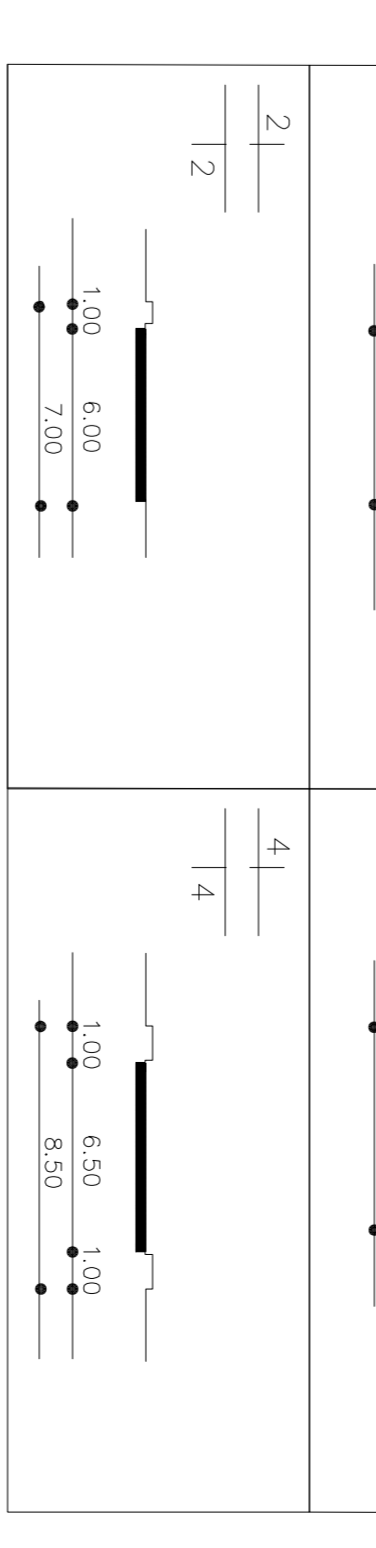

**COMUNE DI SEDRINA**  
Provincia di Bergamo

**PIANO DI GOVERNO DEL TERRITORIO**

VARIANTE N. 4  
al servizio dell'art. 13 della L.R. 12/2005 e s.m.

**PIANO DEI SERVIZI**

**Sistema dei Servizi Pubblici e di uso pubblico B.1b**

Progettista:  
Dott. Arch. Margherita Fiorina  
24129 Bergamo - 3, via Garibaldi  
Collaboratore:  
Dott. Arch. Andrea Lombardi - Dott. Anna Basso