

ALLA PREFETTURA DI BERGAMO  
ALLA PROVINCIA DI BERGAMO  
AL COMPARTIMENTO POLIZIA STRADALE MILANO  
ALLA SEZIONE POLIZIA STRADALE DI BERGAMO  
AL COMANDO DEI VIGILI DEL FUOCO DI BERGAMO  
ALLA S.O.R.E.U. 118/C.O.E. URGENZA 118  
AL COMUNE DI CAMERATA CORNELLO  
AL COMUNE DI LENNA  
AL COMUNE DI MEZZOLDO  
ALLA SEGRETERIA MANUTENZIONE STRADE PROVINCIA DI BERGAMO  
AL COMUNE DI OLMO AL BREMBO  
AL COMUNE DI PIAZZA BREMBANA  
AL COMUNE DI PIAZZATORRE  
AL COMUNE DI PIAZZOLO  
AL COMUNE DI SAN GIOVANNI BIANCO  
AL COMUNE DI SAN PELLEGRINO TERME  
AL COMUNE DI SEDRINA  
AL COMANDO DEI CARABINIERI DI BERGAMO  
AL COMUNE DI VILLA D'ALME  
AL COMUNE DI ZOGNO  
ALL' AUTRASPORTOUNITO FIAP  
ALL' ANAS S.P.A. D.O.C.T.  
ALL' ANAS S.P.A. SERVIZIO INFOMOBILITA  
ALL' ANAS S.P.A. D.R.E.R.I.  
AL C.C.I.S. VIAGGIARE INFORMATI RAI  
ALLA SALA SITUAZIONI  
ALL' UFFICIO TRASPORTI ECCEZIONALI  
ALL' URP COMPARTIMENTALE  
A MAURO DE MARCHI  
AL COMUNE DI ALME  
AL COMUNE DI MOZZO  
AL COMUNE DI PALADINA  
ALLA EUROCAD SRL  
AL COMUNE DI CURNO

**Struttura Territoriale Lombardia**

Via Corradino D'Ascanio, 3 - 20142 Milano - T [+39] 02826851 - F [+39] 0282685501  
Pec [anas.lombardia@postacert.stradeanas.it](mailto:anas.lombardia@postacert.stradeanas.it) - [www.stradeanas.it](http://www.stradeanas.it)

**Anas S.p.A. - Gruppo Ferrovie dello Stato Italiane**

**Società con socio unico soggetta all'attività di direzione e coordinamento di Rete Ferroviaria Italiana S.p.A. e concessionaria ai sensi del D.L. 138/2002 (convertito con L. 178/2002)**

Sede Legale: Via Monzambano, 10 - 00185 Roma - T [+39] 06 44461 - F [+39] 06 4456224  
Pec [anas@postacert.stradeanas.it](mailto:anas@postacert.stradeanas.it)

Cap. Soc. € 2.269.892.000,00 - Iscr. R.E.A. 1024951 - P.IVA 2133681003 - C.F. 80208450587



AL COMUNE DI DALMINE  
AL COMUNE DI TREVILOLO  
ALLA COMUNITA MONTANA DELLA VAL BREMBANA  
SPETT.LE SUBSIDIA S.R.L.  
SPETT.LE CONSORZIO STABILE ODOS SCARL  
SPETT.LE EUGENIO MARRO  
SPETT.LE ANDREA RAVASIO  
A CARMELO CUBOLINO  
ALL' ANDREA MOLINARI  
A MICHELE ANTONIO SIMONE

## **OGGETTO**

**Gestione della viabilità - Regolamentazione della circolazione**

**\* Tratta SS 470 DELLA VALLE BREMBANA E DEL PASSO SAN MARCO dal km 13+300 al km 15+300, Direzione Zogno, Corsie: tutte Provvedimenti: deviazione del traffico su carreggiata opposta, chiusura al traffico**

Strada Statale 470 "della Valle Brembana e del Passo San Marco" messa in sicurezza – Adeguamento strutturale ponte alla progressiva chilometrica 13+580

Con riferimento all'oggetto, si trasmette l'Ordinanza n. **744/2024/MI**

## ORDINANZA N. 744/2024/MI

### RESPONSABILE STRUTTURA TERRITORIALE

#### PREMESSO

- che la Provincia di Bergamo dovrà eseguire lavori di messa in sicurezza e adeguamento strutturale del Viadotto Sedrina sulla S.S. 470 "della Val Brembana e del passo San Marco";
- che la Provincia di Bergamo, con sede in Via G. Sora, 4 - 24121 - Bergamo (BG), ha chiesto a mezzo PEC in data 22/07/2024 l'emissione di formale ordinanza per l'istituzione delle limitazioni indicate in oggetto;

#### VISTO

- Il D.Lgs. n. 285 del 30/04/1992;
- Il Regolamento di Esecuzione approvato con D.P.R. del 16/12/1992 n. 495;
- il D.M. del 10/07/2022 contenente il "Disciplinare tecnico relativo agli schemi segnaletici, differenziati per categoria di strada, da adottare per il segnalamento temporaneo";
- il Decreto Interministeriale del 04/03/2013 recante i "Criteri generali di sicurezza relativi alle procedure di revisione, integrazione e apposizione della segnaletica stradale destinata alle attività lavorative che si svolgono in presenza di traffico veicolare";
- La procura del 16/09/2020, repertorio n. 84724

#### CONSIDERATO

- la necessità di procedere all'emissione di formale ordinanza per disporre le limitazioni descritte in premessa;
- che allo stato attuale non risulta essere pervenuta alcuna osservazione/segnalazione in merito a dette chiusure.
- che sono stati completati i lavori in carreggiata ovest direzione Bergamo ed è necessario gli stessi lavori in carreggiata est direzione Zogno

## SENTITO



- Il parere favorevole Capo Centro
- Il parere favorevole Responsabile Area Gestione Rete

## ORDINA


\* chiusura al traffico, deviazione del traffico su carreggiata opposta su SS 470 DELLA VALLE BREMBANA E DEL PASSO SAN MARCO dal km 13+300 al km 15+300, Direzione Zogno, su tutte le corsie a partire dalle ore 07:00 del 29/07/2024 fino alle ore 20:00 del 31/10/2024; interesserà tutti gli utenti.

La chiusura della carreggiata in direzione Zogno del Viadotto Sedrina dal Km 13+300 al Km 15+300 comporta la deviazione del traffico veicolare sulla carreggiata opposta (direzione Bergamo) che diventerà a doppio senso di circolazione fino al Km 13+300. Gli utenti che provengono da Bergamo con destinazioni le Strade Provinciali n.23 e n.24, potranno comunque usufruire della rampa di uscita dalla S.S. 470 in direzione S.P. 23 e 24 posta al Km 14+500. Anas S.p.A. si riserva la facoltà di impartire, durante l'esercizio dei lavori, a mezzo del personale addetto alla tutela e sorveglianza della strada qualsiasi ulteriore prescrizione che dovesse ritenersi necessaria ai fini della circolazione veicolare e della conservazione del corpo stradale, compreso la rimozione del cantiere ed il ripristino della normale viabilità. Tutta la segnaletica dovrà essere conforme a quanto previsto dal Codice della Strada e dal Decreto Ministero delle Infrastrutture e dei Trasporti del 22/07/2002, e dovrà essere apposta e mantenuta costantemente in efficienza dall'Impresa Esecutrice, che resta unica responsabile, sia in sede civile che penale per danni arrecati a terzi e cose in dipendenza di difetto o inefficienza della segnaletica sollevando Anas S.p.A. ed il personale da essa dipendente da qualsiasi pretesa e molestia anche giudiziaria. Il referente dell'impresa è il sig. Simone Mastroianni reperibile al n. 340 1414577. La presente Ordinanza sarà resa nota al pubblico con l'installazione della predetta segnaletica, con modalità e responsabilità di cui sopra. Sono incaricati di fare osservare la presente Ordinanza i funzionari e gli agenti di cui agli art.12 del Codice della Strada (D.Lgs 285/1992).


**RESPONSABILE STRUTTURA TERRITORIALE**  
( NICOLA PRISCO )

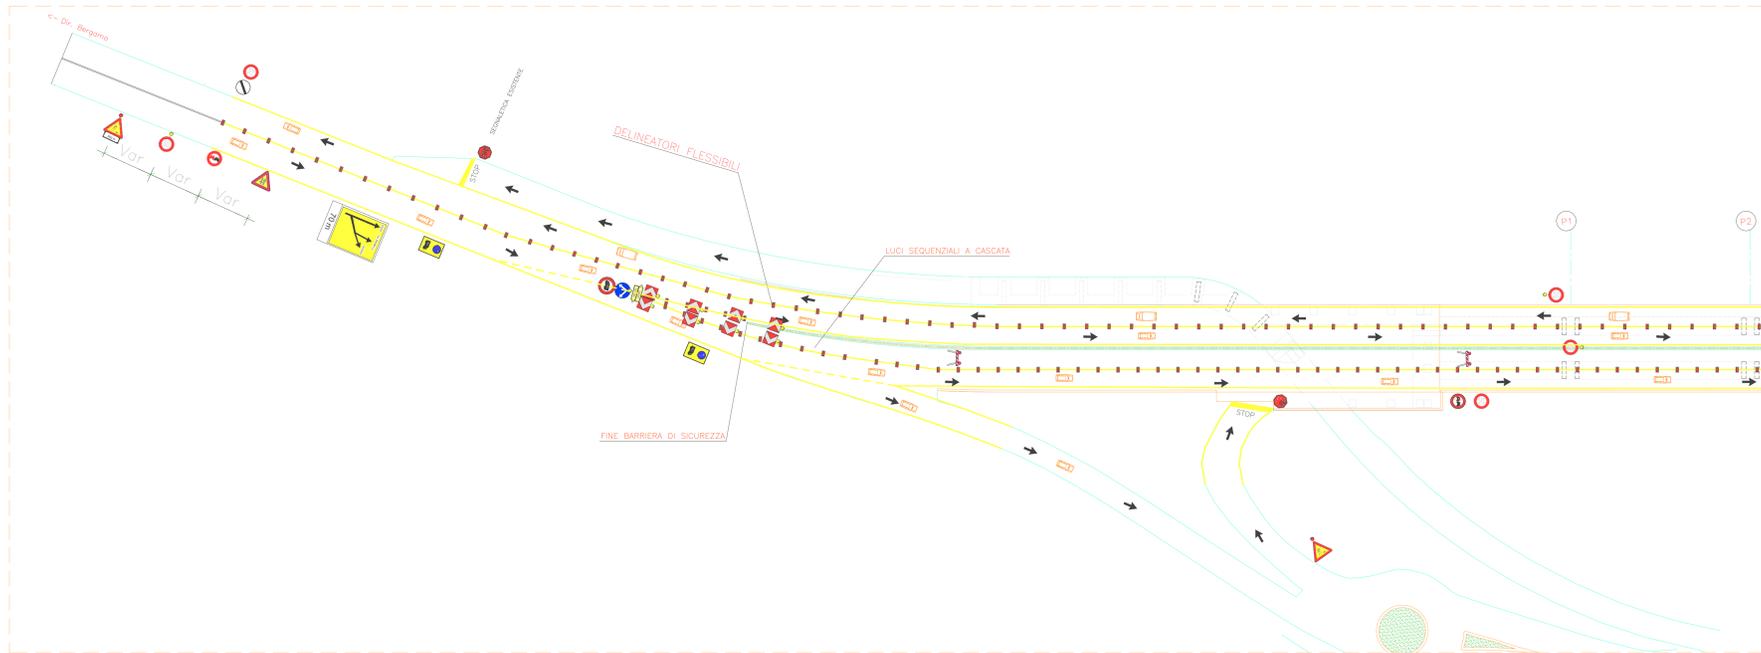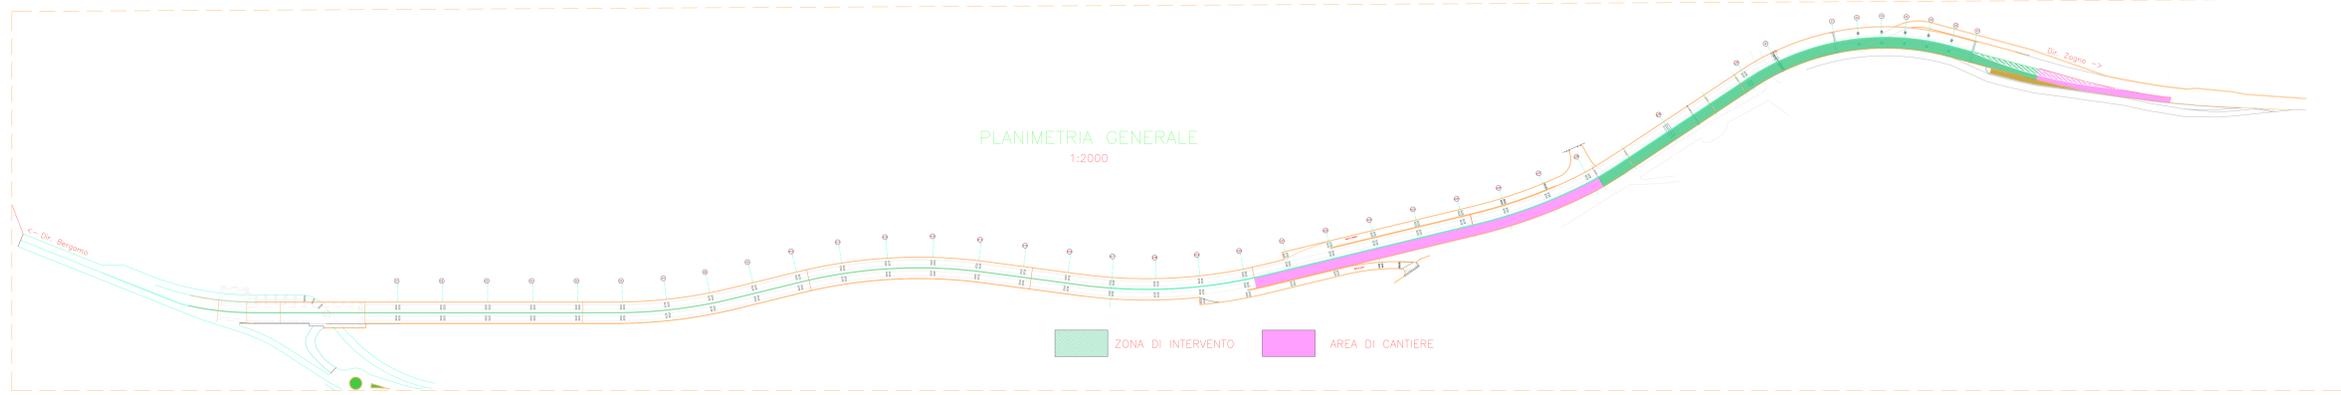

FASI REALIZZATIVE  
SEGNALETICA ORIZZONTALE CONFIGURAZIONE 02

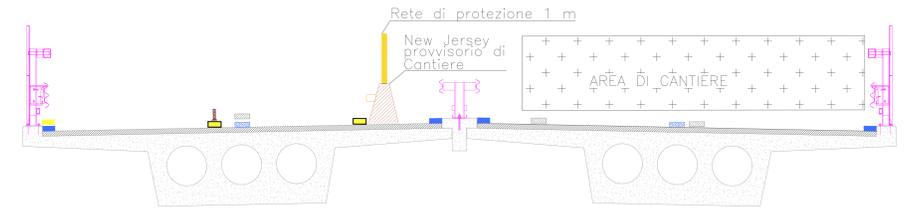

CONFIGURAZIONE 01:  
CHIUSURA DIR. ZOGNO E  
RESTRINGIMENTO DELLA CORSIA (min 3,15 m)

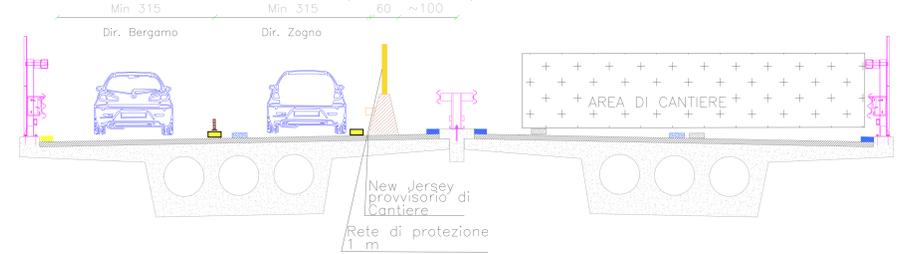

LEGENDA





Segnaletica esistente

- Bianca 25 cm
- Bianca 15 cm

Segnaletica Cantiere

- Nera 15 cm
- Gialla 15 cm
- Gialla 25 cm

Defleco posizionati ogni 12 metri  
Catadiottri su New-Jersey

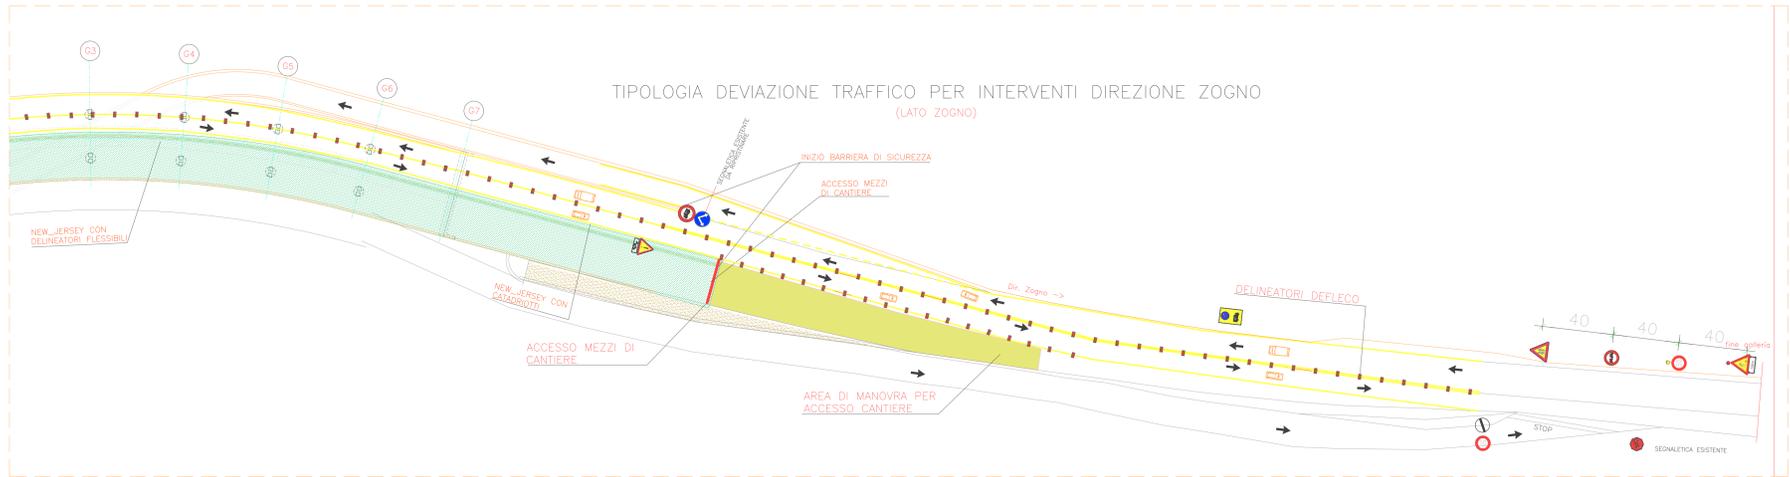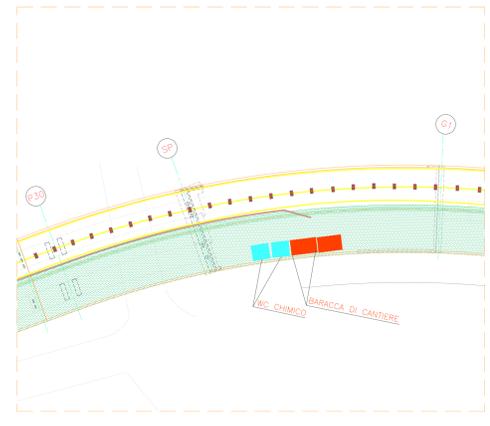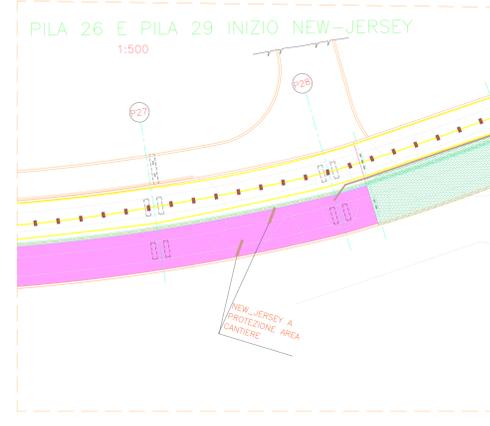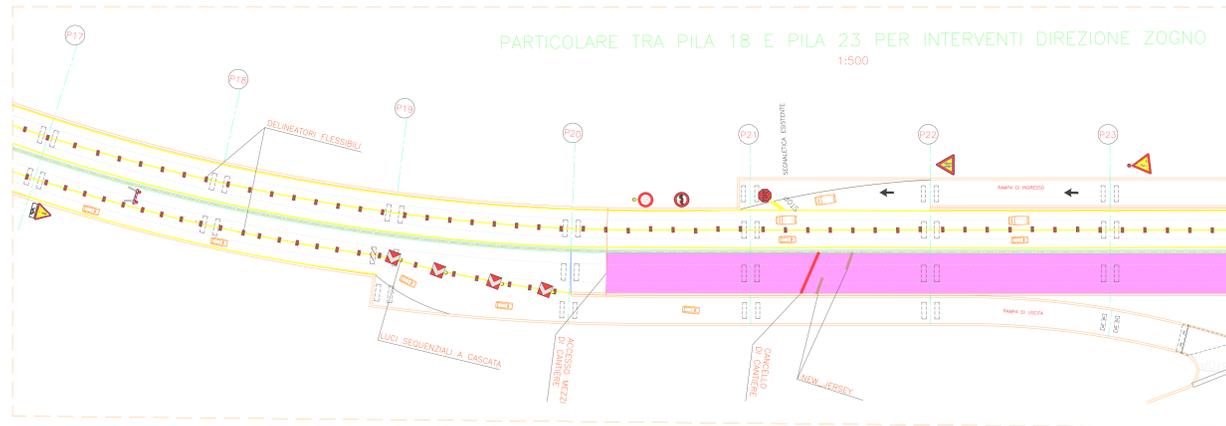

Tutta la cartellonistica presente sul viadotto che va in contrasto con i cartelloni indicati nella presente tavola, dovranno essere coperti.

PROVINCIA DI BERGAMO  
SETTORE VIABILITA', TRASPORTI E APPALTI  
SERVIZIO PONTI E GALERIE

SP. ex S.S. 470 "della Valle Brembana"  
Messa in sicurezza - adeguamento strutturale  
ponte alla progr.va Km 13+580

Cantierizzazione per chiusura carreggiata Est

<p>IMPRESA APPALTRICE</p> <p><b>odor</b> CONTRATTO AZIENDA</p> <p>PROGETTISTA STRUTTURALE IMPRESA</p> <p><b>MG</b> S.p.A.</p> <p>DIREZIONE LAVORI Studio Corona Srl Engineering Dot. Ing. Eugenio Marro</p>		<p>Codice Cup n. E27H20000290001</p> <p>allegato n. T-15_R02</p> <p>data: LUGLIO 2024</p>
<p>IL RESPONSABILE UNICO DEL PROGETTO Dot. Ing. Davide Chiodi</p>	<p>IL DIRIGENTE Dot. Ing. Massimiliano Rizzo</p>	